

DEPARTEMENT DE LA MEURTHE-ET-MOSELLE

VILLE-SUR-YRON PLU

REVISION DU PLAN LOCAL D'URBANISME

Règlement




**VOUS RÉNOVEZ...
VOUS
CONSTRUISEZ...
CE DOCUMENT VOUS
CONCERNE**


**ESpace &
TERRitoires**

Etudes et conseils en urbanisme et aménagement

ESpace & TERRitoires

Centre d'Affaires Ariane
240 rue de Cumène
54 230 NEUVES-MAISONS
Tel : 03.83.50.53.87 • Fax : 03.83.50.53.78

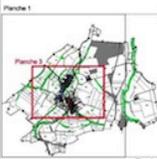DEPARTEMENT DE LA MEURTHE-ET-MOSELLE	
Projet :	VILLE-SUR-YRON - PLU
Mission :	REVISION DU PLAN LOCAL D'URBANISME
Document :	ZONAGE
N° planche :	Planche 3
Planche 1	
Planche 2	
Echelle :	1/2000
Approuvé conformément à la loi n° 1010 relative au projet de loi n° 401 du 28/02/2000	Signature de Mairie
E.Space & TERRitoires Centre d'Affaires Aérospatiales 3902 rue de Courcelles 54 238 Neuvilly-Maisnil Tel : 03 83 33 11 11 Fax : 03 83 33 11 12	

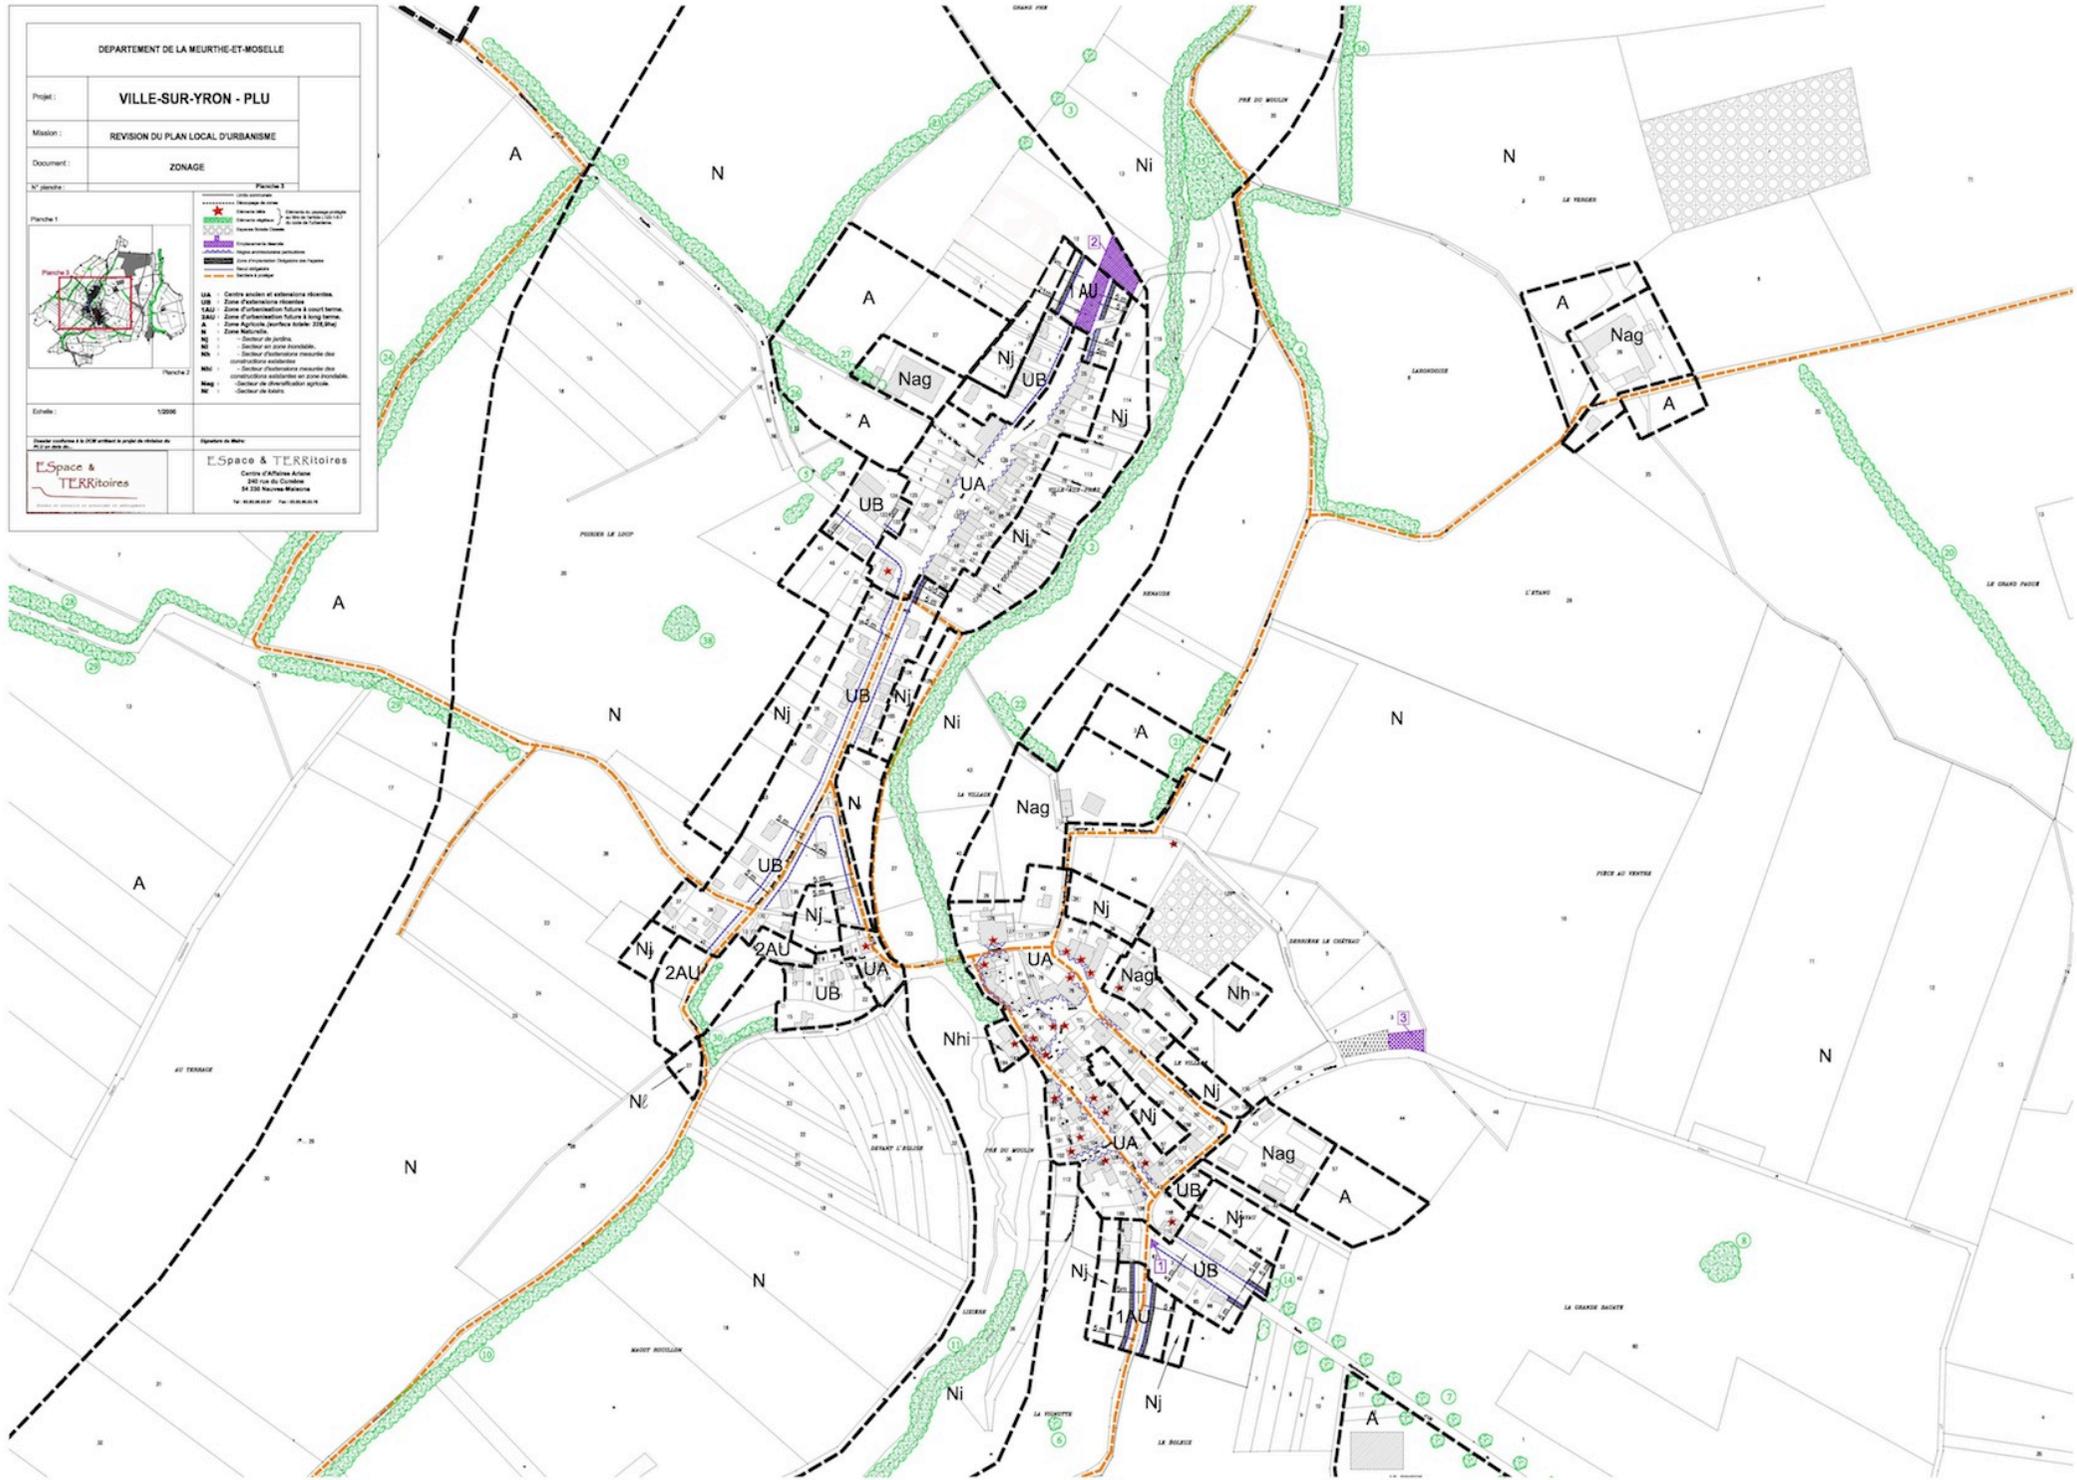

SOMMAIRE

TITRE I - DISPOSITIONS GENERALES

Article 1 - CHAMP D'APPLICATION TERRITORIAL DU PLAN

Article 2 - DIVISION DU TERRITOIRE EN ZONES

TITRE II - DISPOSITIONS APPLICABLES AUX ZONES URBAINES ET AUX ZONES A URBANISER

CHAPITRE I DISPOSITIONS PROPRES A LA ZONE UA

CHAPITRE II DISPOSITIONS PROPRES A LA ZONE UB

CHAPITRE III DISPOSITIONS PROPRES A LA ZONE 1AU

CHAPITRE IV DISPOSITIONS PROPRES A LA ZONE 2AU

TITRE III - DISPOSITIONS APPLICABLES AUX ZONES AGRICOLES ET NATURELLES

CHAPITRE I - DISPOSITIONS PROPRES A LA ZONE A

CHAPITRE II - DISPOSITIONS PROPRES A LA ZONE N

TITRE I DISPOSITIONS GENERALES

Article I : Champ d'application territorial du plan

Le présent règlement s'applique au territoire de la commune de Ville-sur-Yron.

Article II : Division du territoire en zones

► **Les zones U :**

« Peuvent être classés en zone urbaine, les secteurs déjà urbanisés et les secteurs où les équipements publics existants ou en cours de réalisation ont une capacité suffisante pour desservir les constructions à implanter. »

► **Les zones AU :**

« Peuvent être classés en zone à urbaniser les secteurs à caractère naturel de la commune destinés à être ouverts à l'urbanisation.

Lorsque les voies publiques et les réseaux d'eau, d'électricité et, le cas échéant, d'assainissement existant à la périphérie immédiate d'une zone AU ont une capacité suffisante pour desservir les constructions à implanter dans l'ensemble de cette zone, les orientations d'aménagement et le règlement définissent les conditions d'aménagement et d'équipement de la zone. Les constructions y sont autorisées soit lors de la réalisation d'une opération d'aménagement d'ensemble, soit au fur et à mesure de la réalisation des équipements internes à la zone prévus par les orientations d'aménagement et le règlement.

Lorsque les voies publiques et les réseaux d'eau, d'électricité et, le cas échéant, d'assainissement existant à la périphérie immédiate d'une zone AU n'ont pas une capacité suffisante pour desservir les constructions à implanter dans l'ensemble de cette zone, son ouverture à l'urbanisation peut être subordonnée à une modification ou à une révision du plan local d'urbanisme. »

► **Les zones A :**

« Peuvent être classés en zone agricole les secteurs de la commune, équipés ou non, à protéger en raison du potentiel agronomique, biologique ou économique des terres agricoles.

Les constructions et installations nécessaires aux services publics ou d'intérêt collectif et à l'exploitation agricole sont seules autorisées en zone A. Est également autorisé, ..., le changement de destination des bâtiments agricoles identifiés dans les documents graphiques du règlement. »

► **Les zones N :**

« Peuvent être classés en zone naturelle et forestière les secteurs de la commune, équipés ou non, à protéger en raison soit de la qualité des sites, des milieux naturels, des paysages et de leur intérêt, notamment du point de vue esthétique, historique ou écologique, soit de l'existence d'une exploitation forestière, soit de leur caractère d'espaces naturels.

En zone N peuvent être délimités des périmètres à l'intérieur desquels s'effectuent les transferts des possibilités de construire. Les terrains présentant un intérêt pour le développement des exploitations agricoles et forestières sont exclus de la partie de ces périmètres qui bénéficie des transferts de coefficient d'occupation des sols.

En dehors des périmètres définis à l'alinéa précédent, des constructions peuvent être autorisées dans des secteurs de taille et de capacité d'accueil limitées, à la condition qu'elles ne portent atteinte ni à la préservation des sols agricoles et forestiers ni à la sauvegarde des sites, milieux naturels et paysages. »

Adresses utiles

CAUE

CAUE

MEURTHE & MOSELLE



03 83 94 51 78



Fondation du PATRIMOINE



03 83 46 86 35

CCJ Amélioration de l'HABITAT



03 82 20 66 30

AIDES de l'ANAH Agence Nationale de l'Habitat

Le CAL 54



03 83 30 80 50

TITRE II DISPOSITIONS APPLICABLES AUX ZONES URBAINES ET AUX ZONES A URBANISER

CHAPITRE I - REGLEMENT APPLICABLE A LA ZONE UA

SECTION I - NATURE DE L'OCCUPATION ET DE L'UTILISATION DU SOL

I - RAPPEL

Néant.

II - SONT SOUMIS A AUTORISATION EN RAISON DE L'EXISTENCE DU P.L.U.

- . Les installations et travaux divers.
- . Tous travaux ayant pour effet de détruire un élément de paysage identifié par un plan local d'urbanisme en application du 7° de l'article L.123.1.5

III - PERMIS DE DEMOLIR

Dispositions particulières applicables à la zone UA :

Le permis de démolir s'applique :

- pour les éléments de paysage repérés au plan au titre de l'article L 123-1-5 7°.


IV - ZONES DE BRUIT

Néant

Article UA 1 - OCCUPATIONS ET UTILISATIONS DU SOL INTERDITES

1. LES CONSTRUCTIONS DESTINEES :

- . à la fonction d'entrepôt sauf celles visées à l'article 2 . à l'industrie

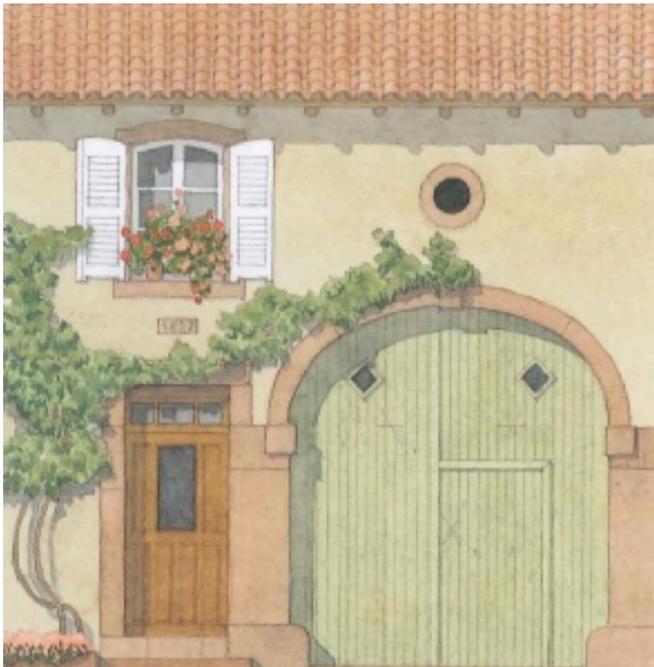

. à l'exploitation agricole sauf celles visées à l'article 2

2. CAMPING ET STATIONNEMENT DE CARAVANES

. les caravanes isolées

. les terrains aménagés de camping et caravanage ainsi que les terrains destinés uniquement à la réception des caravanes.

3. LES HABITATIONS LEGERES DE LOISIRS

. les habitations légères de loisirs

. les parcs résidentiels de loisirs

4. LES INSTALLATIONS ET TRAVAUX DIVERS SUIVANTS :

. les parcs d'attraction,

. les dépôts de véhicules,

. les travaux ayant pour effet de détruire un élément du paysage identifié par le P.L.U.

. les garages collectifs de caravanes.

. les affouillements et exhaussements du sol non liés aux constructions et occupations du sol admises dans la zone.

Article UA 2 - OCCUPATIONS ET UTILISATIONS DU SOLS SOUMISES A DES CONDITIONS PARTICULIERES

I - SONT ADMIS SOUS CONDITIONS

1. LES CONSTRUCTIONS DESTINEES :

. à l'exploitation agricole suivante :

- les bâtiments agricoles à usage familial

- les bâtiments agricoles existants et leurs extensions mesurées à la date d'opposabilité du PLU

- les constructions destinées à la fonction d'entrepôts liée à une activité artisanale, à condition d'être construits postérieurement à la construction principale et dans les conditions prévues à l'article 9.

SECTION II - CONDITIONS DE L'OCCUPATION DU SOL

Article UA 3 - ACCES ET VOIRIE

- ACCES

Toutes les occupations et utilisations du sol nécessitant un accès sont interdites sur les terrains qui ne seraient pas desservis par des voies publiques ou privées dans des conditions répondant à l'importance ou à la destination de l'immeuble ou de

l'ensemble d'immeubles envisagé et notamment, si les caractéristiques de ces voies rendent difficiles la circulation ou l'utilisation des engins de lutte contre l'incendie.

Les accès des riverains sur RD sont subordonnés à la réalisation d'aménagements particuliers tenant compte de l'intensité du trafic et de la sécurité de la circulation.

- VOIRIE

Pas de prescription.

- Article UA 4 - DESSERTE PAR LES RESEAUX

- EAU POTABLE

Toute construction ou installation qui requiert l'alimentation en eau potable doit être raccordée au réseau collectif de distribution d'eau potable.

- ASSAINISSEMENT

La commune de VILLE-SUR-YRON étant dotée d'un dispositif d'assainissement collectif (collecte et épuration), le raccordement des constructions au(x) réseau(x) de collecte est obligatoire, dans le respect du zonage d'assainissement approuvé.

Article UA 5 - CARACTERISTIQUES DES TERRAINS

Pas de prescription.

Article UA 6 - IMPLANTATION DES CONSTRUCTIONS PAR RAPPORT AUX VOIES ET EMPRISES PUBLIQUES

6.1. Les constructions devront être édifiées en recul ou en limite :

6.1.1. Du plan d'alignement approuvé

6.1.2. De l'alignement des voies automobiles

6.2. Dans les alignements de façade en ordre continu repérés au plan par le symbole suivants : $\Delta\Delta\Delta\Delta\Delta\Delta\Delta\Delta$

6.2.1. Le nu extérieur de la façade principale des constructions nouvelles sera raccordé à celui des maisons voisines.

6.2.2. Dans les enfilades présentant des décrochements, la façade principale sera implantée :

. à l'existant,

. au même nu ou en retrait de la maison la plus en saillie,

. au même nu ou en saillie de la maison la plus éloignée de la voie.

Ne sont pas comptés comme décrochements, les retraits ou avancées formés par des constructions faisant figure de pièces rapportées.

Si une façade comporte des décrochements en plan sur la même unité foncière, chaque pan qui la compose sera considéré comme une façade distincte de la voisine.

6.2.3. Toutes occupations et utilisations sont interdites entre l'alignement de voies et l'alignement de façades au-dessus du niveau du sol, à l'exception de trappes de cave, marches d'escalier, murs de soutènement, fontaines ainsi que le mobilier urbain.

6.2.5. Il sera autorisé d'édifier d'autres constructions non destinées à l'habitation dans la partie arrière de l'unité foncière lorsqu'une façade sur rue est occupée suivant les **articles** ci-dessus.

6.3. Hauteur relative par rapport à l'alignement d'une voie automobile Pas de prescription.

6.4. En cas de transformation ou d'extension portant sur une construction existante et ne respectant pas les règles précédentes, l'implantation peut se faire dans le prolongement de la dite construction pour un raccordement correct.

6.5. Cet **article** s'applique aux ouvrages techniques qui ne sont pas nécessaires au fonctionnement des services publics ou concourant aux missions des services publics.

Article UA 7 - IMPLANTATION DES CONSTRUCTIONS PAR RAPPORT AUX LIMITES SEPARATIVES

7.1. La construction d'habitation contiguë à une ou plusieurs limites séparatives de l'unité foncière est autorisée.

7.2. Toute construction d'habitation en recul par rapport à une de ces limites doit être en tout point à une distance de cette limite au moins égale à 3 mètres.

7.3. Dans les alignements de façade en ordre continu repérés au plan par le symbole suivants : **ΔΔΔΔΔΔΔΔΔΔ**

7.3.1. La façade sur rue sera implantée de limite à limite séparative sur une même propriété qui touche une voie.

7.3.2. La règle indiquée en 7.3.1. ne s'applique pas aux propriétés d'une largeur de façade supérieure à 12 m pour lesquelles l'implantation sera obligatoire sur une limite séparative, de préférence sur la limite où se présente une construction avec pignon en attente.

Dans ce cas, sur la largeur de façade laissée libre, une clôture opaque d'une hauteur de 2 m minimum sera édifiée suivant les règles fixées à l'**article** 6 pour l'alignement et à l'**article** 10.2 pour la hauteur.

7.3.3. Lorsqu'une façade sur rue est conservée, les constructions non destinées à l'habitation bâties à l'arrière pourront être en recul par rapport à ces

limites. (Dans ce cas, elles devront respecter une distance minimale de 3 m par rapport aux limites séparatives).

7.4. Hauteur relative par rapport aux limites séparatives
Pas de prescription.

7.5. En cas de transformation ou d'extension portant sur une construction existante et ne respectant pas les règles précédentes, l'implantation peut se faire dans le prolongement de la dite construction pour un raccordement correct.

7.6. Cet **article** s'applique aux ouvrages techniques qui ne sont pas nécessaires au fonctionnement des services publics ou concourant aux missions des services publics.

Article UA 8 - IMPLANTATION DES CONSTRUCTIONS LES UNES PAR RAPPORT AUX AUTRES SUR UNE MEME UNITE FONCIERE

Pas de prescription.

Article UA 9 - EMPRISE AU SOL

9.1. Pas de prescription sauf :

- pour les bâtiments agricoles à usage familial dont l'emprise sera limitée à 30m², surface cumulée, extensions comprises et par unité foncière.

- pour les abris de jardins, dépendances dont l'emprise sera limitée par unité foncière à 20 m² extensions comprises, pour les garages isolés de la construction principale et pour les entrepôts liés à une activité artisanale dont l'emprise sera limitée par unité foncière à 30 m² extensions comprises.

Article UA 10 - HAUTEUR MAXIMALE DES CONSTRUCTIONS

10.1. Hauteurs relatives (rappel des **articles** 6 et 7)

10.1.1. - Face à l'alignement d'une voie automobile Pas de prescription.

10.1.2. - Par rapport aux limites séparatives Pas de prescription.

10.2. Hauteur maximale

10.2.1. Dans une enfilade remarquable ou les égouts de toiture sur rue sont alignés repérés au plan par le symbole suivant : **ΔΔΔΔΔΔΔ**

. On s'alignera à la hauteur des égouts voisins.

. Entre deux constructions d'inégale hauteur et quelle que soit la hauteur des égouts voisins, on placera l'égout de toiture soit :

a) à l'existant.

b) à égale hauteur d'un ou des égouts voisins.

c) en dessous de l'égout le plus haut, mais au-dessus de l'égout le plus bas.

10.2.2. Les constructions édifiées dans la partie arrière de l'unité foncière lorsqu'une façade sur rue est occupée suivant l'article 6, ne doivent pas présenter une hauteur supérieure aux constructions édifiées en façade.

10.2.3. Pour les autres rues et secteurs de rue non repérés au plan par le symbole suivant : $\Delta\Delta\Delta\Delta\Delta\Delta$

La hauteur absolue de toutes constructions ne devra pas excéder 8 mètres à la faitière toutes superstructures comprises à l'exclusion des ouvrages indispensables de faible emprise tels que souches de cheminées, locaux techniques,...

10.3. La hauteur des garages, dépendances et abris de jardins ne pourra excéder 3,50 mètres toutes superstructures comprises.

10.4. La hauteur des bâtiments agricoles à usage familial ne pourra excéder 4 mètres toutes superstructures comprises.

10.5. En cas de transformation ou d'extensions portant sur une construction existante et ne respectant pas les règles précédentes, la hauteur pourra être supérieure à celle autorisée dans la limite de la hauteur préexistante.

10.6. Les règles précisées à cet article 10 ne s'appliquent pas pour les édifices d'intérêt général monumentaux tels que les églises, clochers, réservoirs.



Article UA 11 - ASPECT EXTERIEUR

Le permis de construire peut être refusé ou n'être accordé que sous réserve de l'observation de prescriptions spéciales si les constructions par leur situation, leur

architecture, leurs dimensions ou l'aspect extérieur des bâtiments ou ouvrages à édifier ou à modifier, sont de nature à porter atteinte au caractère ou à l'intérêt des lieux avoisinants aux sites, aux paysages naturels ou urbains ainsi qu'à la conservation des perspectives monumentales.

L'autorisation de démolir peut être refusée ou n'être accordée que sous réserve de prescriptions spéciales édictées pour le cas d'espèce si les démolitions, par leur situation, leurs importances sont de nature à porter atteinte au caractère des quartiers, rues, monuments, sites et secteurs pour des motifs d'ordre esthétique, historique ou écologique.

. Pour les éléments paysagers repérés au plan * (type calvaire, fontaine,...).

- la démolition, la destruction de tout élément paysager repéré au plan est interdite,

- les modifications ou déplacements peuvent être tolérés sous réserve de ne pas altérer la nature, la forme ou la qualité de l'élément,

11.1. Dessin général des façades

11.1.1. Les façades sur rue seront conçues dans l'esprit de celles existant dans le village et composées selon le modèle très simple de murs percés de baies rectangulaires verticales réparties sans systématisme, selon le rythme des travées de la maison.

11.1.2. Les fenêtres seront plus hautes que larges.

11.1.3. Cette règle ne s'applique pas aux portes de garages, aux oeils-de-boeuf ou aux petites fenêtres de greniers ou de combles qui peuvent présenter des formes et dimensions différentes - mais qui doivent s'harmoniser avec celles existant dans le village.

11.1.4. Les encadrements en pierre de taille seront conservés ou réutilisés.

Sur la façade sur rue, les encadrements des ouvertures devront être lisibles et avoir l'aspect et la couleur de la pierre apparente locale.

11.1.5. Les portes de garages ou charretières qu'elles soient voûtées ou



droites, seront conservées ou réemployées dans le cadre d'une importante restructuration de la façade.

Il en est de même pour leur encadrement en pierre de taille ou les poutres de linteau en bois.

11.1.5. Sont interdits :

- les saillies architecturales (marquises,...) à la différence des saillies techniques (volée de toitures, descentes d'eaux pluviales,...),
- les retraits de façades d'un étage sur l'autre, y compris les loggias,
- les vérandas sont interdites sur les façades sur rue.

11.1.6. Les murs en pavés translucides resteront réservés à leur emploi habituel de "jour de souffrance" et ne seront pas posés en façade.

11.2. Toitures - Volumes

11.2.1. Le faîtage du volume principal de la construction est placé parallèlement à la rue.

11.2.2. La toiture sera à deux pans. Ce dispositif peut être adapté dans les cas de maisons peu profondes pour permettre la continuité des toitures avec les toitures voisines ainsi que pour les angles de rues et les extrémités de bande qui pourront être traités d'une façon particulière.

11.2.3. Les saillies en toitures sont interdites, sauf pour les lucarnes pendantes dites "Gerbières" existantes et les flamandes.

11.2.5. Les toitures seront obligatoirement réalisées avec des matériaux qui respectent l'aspect et la coloration de la terre cuite traditionnelle locale sauf les capteurs solaires et les vérandas.

11.2.6. La pente des toitures est comprise entre 20° et 35°. Toutefois une pente différente peut être donnée pour assurer la continuité avec une maison voisine ou ramener ce faîtage dans l'alignement général.


11.2.7. Les couvertures terrasses et toitures à une pente pourront toutefois être autorisées pour les adjonctions réduites à des bâtiments existants ou pour de petits bâtiments sur cour. Cette règle ne concerne pas les équipements d'infrastructure.

11.3. Enduit et coloration de façade

11.3.1. La coloration des façades est dominée par la couleur des pierres d'encadrement des ouvertures réalisées dans la pierre jaune ocre du calcaire de Jaumont.

La coloration des futures façades devra être en harmonie avec cette couleur dominante.

NUANCIER DE VILLE SUR YRON

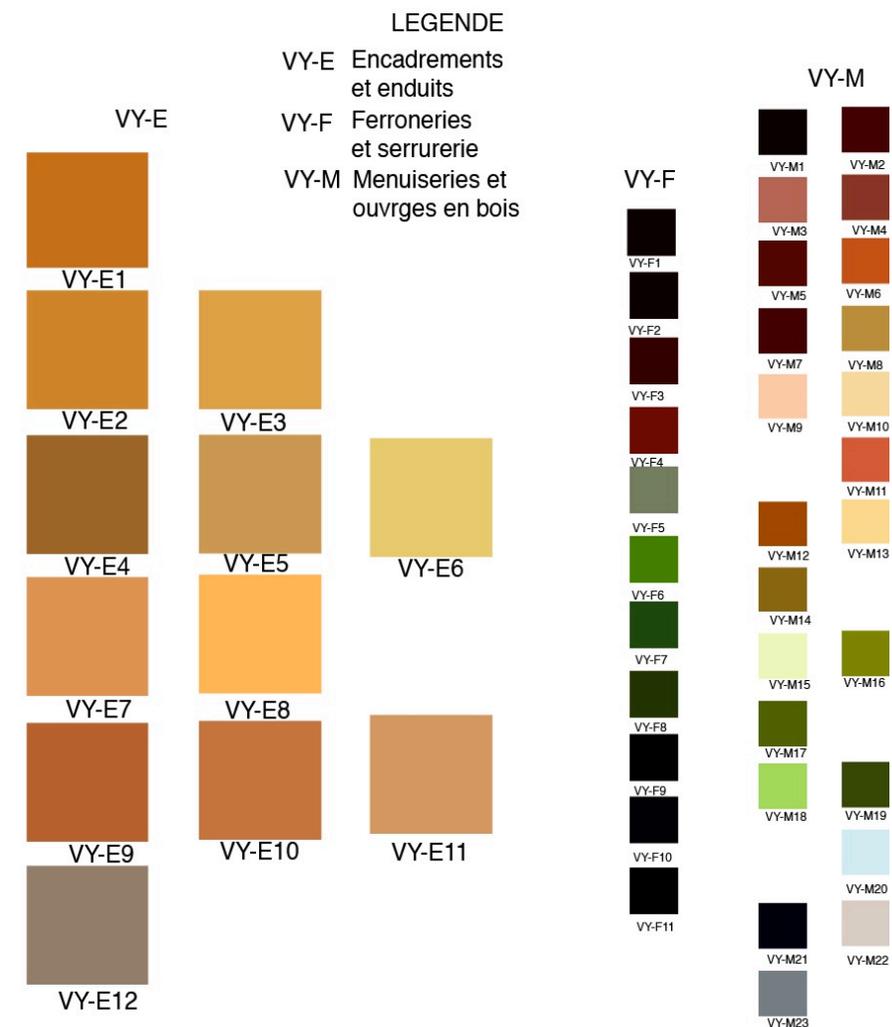

11.4. Huisseries.

11.4.1. Les huisseries quels que soient leurs modèles ainsi que les volets roulants resteront posés en ménageant un tableau.

11.4.2. Les ouvertures des fenêtres ou portes fenêtres sur rue comporteront obligatoirement des volets extérieurs bois ou rappelant la structure bois. Les caissons de volets roulants posés à l'extérieur sont interdits.

11.4.3. Les vitres des fenêtres et portes fenêtres ne seront pas d'un seul tenant. Elles seront obligatoirement divisées dans leur hauteur dans une proportion 1/3 et 2/3.

11.5. Abords.

11.5.1. L'aménagement du terrain entre la façade ou les clôtures opaques édifiées suivant l'article 6.3. et l'alignement du domaine public ne devra pas comporter d'ouvrage plus haut que le sol naturel, c'est-à-dire dépassant la cote de la bordure de chaussée à l'exception des marches d'escaliers, monuments, murs de soutènement, mobilier urbain, trappes de caves, etc...

11.5.2. Le premier niveau aura son accès de plain-pied, en cas de pente importante du profil en long de la voirie ou du terrain (+ de 5 %), et lorsque l'usage est assez important quelques marches peuvent être aménagées le long de la façade (leur nombre sera suffisamment réduit pour ne pas justifier de garde-corps).

L'aménagement de rampe d'accès et/ou de garde-corps lié à cet accès, destinés à des personnes à mobilité réduite, est accepté.

11.5.3. Les branchements aux divers réseaux seront réalisés en souterrain.

11.6 Autres

11.6.1. Les murs et toitures des dépendances et des ajouts doivent être traités en harmonie avec ceux de la construction principale et des constructions voisines.

11.6.2. Les citernes de gaz liquéfié ou à mazout ainsi que les installations similaires doivent être intégrées dans le milieu environnant ou être placées en des lieux où elles sont peu visibles des voies publiques.

11.6.3. Sont interdits les dépendances et les bâtiments agricoles à usage familial réalisés avec des moyens de fortune.

11.6.4. Les coffrets renfermant les compteurs (électriques, gaz, etc.) et les boîtes de branchements (des autres réseaux) devront être intégrés aux constructions ou clôtures existantes ou en projet.

11.6.5. En cas de modification de construction existante ne respectant pas les grands principes énumérés ci-dessus, les règles d'aspect précisées par cet article 11 pourront être adaptées de façon à ce que la modification reste globalement en harmonie avec la construction existante.

11.7 Installations liées aux énergies renouvelables

11.7.1. Dans le cas d'installations implantées hors bâtiment (donc au sol), celles-ci seront placées sur l'arrière de la parcelle. En cas d'implantation sur l'arrière de la parcelle, l'installation devra être conçue de manière à favoriser son intégration harmonieuse avec la ou les constructions voisines et l'environnement naturel proche.



Article UA 12 - STATIONNEMENT

12.1. Le stationnement des véhicules correspondant aux besoins des constructions et installations doit être assuré en dehors des voies publiques sur des emplacements aménagés.

12.2. Suivant la nature et l'utilisation des constructions, les places de stationnement doivent être créées selon les normes suivantes :


- 2 emplacements minimum par logement dans le cas de création de nouveaux logements.

- 2 emplacements minimum par logement dans le cas de réhabilitations, si la configuration du terrain et de la construction le permettent.

-

Article UA 13 - ESPACES LIBRES ET PLANTATIONS, ESPACES BOISES CLASSES

13.1. Les éléments paysagers repérés au plan

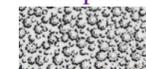

(arbres isolés, alignement d'arbres, boqueteaux, haies, bois....) en application de l'article L.123.1.5 7° du Code de l'Urbanisme, devront être conservés.

13.2. Les résineux et les lauriacés sont interdits en haies. Seules les essences locales seront utilisées.

SECTION III - POSSIBILITES MAXIMALES D'OCCUPATION DU SOL

Article UA 14 - COEFFICIENT D'OCCUPATION DU SOL (C.O.S.)

Pas de prescription.



CHAPITRE II - REGLEMENT APPLICABLE A LA ZONE UB

SECTION I - NATURE DE L'OCCUPATION ET DE L'UTILISATION DU SOL

I - RAPPEL

Néant.

II - SONT SOUMIS A AUTORISATION EN RAISON DE L'EXISTENCE DU P.L.U.

- . Les installations et travaux divers.
- . Tous travaux ayant pour effet de détruire un élément de paysage identifié par un plan local d'urbanisme en application du 7° de l'article L.123.1.5

III - PERMIS DE DEMOLIR

Dispositions particulières applicables à la zone UB :

Le permis de démolir s'applique :

- pour les éléments de paysage repérés au plan au titre de l'article L 123-1-5 7°.

IV - ZONES DE BRUIT

Néant

Article UB 1 - OCCUPATIONS ET UTILISATIONS DU SOL INTERDITES

1. LES CONSTRUCTIONS DESTINEES :

- . à la fonction d'entrepôt sauf celles visées à l'article 2
- . à l'industrie
- . à l'exploitation agricole sauf celles visées à l'article 2

2. CAMPING ET STATIONNEMENT DE CARAVANES

- . les caravanes isolées

. les terrains aménagés de camping et caravanage ainsi que les terrains destinés uniquement à la réception des caravanes.

3. LES HABITATIONS LEGERES DE LOISIRS

. les habitations légères de loisirs . les parcs résidentiels de loisirs

4. LES INSTALLATIONS ET TRAVAUX DIVERS SUIVANTS :

. les parcs d'attraction,

. les dépôts de véhicules,

. les travaux ayant pour effet de détruire un élément du paysage identifié par le P.L.U.

. les affouillements et exhaussements du sol non liés aux constructions et occupations du sol admises dans la zone.

. les garages collectifs de caravanes.

Article UB 2 - OCCUPATIONS ET UTILISATIONS DU SOLS SOUMISES A DES CONDITIONS PARTICULIERES

I - SONT ADMIS SOUS CONDITIONS

1. LES CONSTRUCTIONS DESTINEES :

. à l'exploitation agricole suivante :

- les bâtiments agricoles à usage familial

. les constructions destinées à la fonction d'entrepôts liée à une activité artisanale, à condition d'être compatible avec le caractère résidentiel de la zone, d'être construits postérieurement à la construction principale et dans les conditions prévues à l'article 9.

SECTION II - CONDITIONS DE L'OCCUPATION DU SOL

Article UB 3 - ACCES ET VOIRIE

- ACCES

Toutes les occupations et utilisations du sol nécessitant un accès sont interdites sur les terrains qui ne seraient pas desservis par des voies publiques ou privées dans des conditions répondant à l'importance ou à la destination de l'immeuble ou de l'ensemble d'immeubles envisagé et notamment, si les caractéristiques de ces voies rendent difficiles la circulation ou l'utilisation des engins de lutte contre l'incendie.

Les accès des riverains sur RD sont subordonnés à la réalisation d'aménagements particuliers tenant compte de l'intensité du trafic et de la sécurité de la circulation.

- VOIRIE

Pas de prescription.

Article UB 4 - DESSERTE PAR LES RESEAUX

- EAU POTABLE

Toute construction ou installation qui requiert l'alimentation en eau potable doit être raccordée au réseau collectif de distribution d'eau potable.

- ASSAINISSEMENT

La commune de VILLE-SUR-YRON étant dotée d'un dispositif d'assainissement collectif (collecte et épuration), le raccordement des constructions au(x) réseau(x) de collecte est obligatoire, dans le respect du zonage d'assainissement approuvé.

Article UB 5 - CARACTERISTIQUES DES TERRAINS

Pas de prescription.

Article UB 6 - IMPLANTATION DES CONSTRUCTIONS PAR RAPPORT AUX VOIES ET EMPRISES PUBLIQUES

6.1. Les constructions devront être édifiées en recul ou en limite :

6.1.1. Du plan d'alignement approuvé

6.1.2. De l'alignement des voies automobiles

6.1.3. Du recul d'alignement indiqué au plan

6.2. Pour les parcelles concernées par une zone d'implantation obligatoire des façades indiquée au plan de zonage, la façade principale de la construction à usage d'habitation y sera édifiée en totalité.

Les annexes, dépendances, garages, piscines, abris de jardin et constructions agricoles à usage familial pourront être construites dans la partie arrière de l'unité foncière à condition que ces constructions constituent une dépendance à la construction principale.

6.3. Hauteur relative par rapport à l'alignement d'une voie automobile

Pas de prescription.

6.4. En cas de transformation ou d'extension portant sur une construction existante et ne respectant pas les règles précédentes, l'implantation peut se faire dans le prolongement de la dite construction.

6.5. Cet **article** s'applique aux ouvrages techniques qui ne sont pas nécessaires au fonctionnement des services publics ou concourant aux missions des services publics.

Article UB 7 - IMPLANTATION DES CONSTRUCTIONS PAR RAPPORT AUX LIMITES SEPARATIVES

7.1. La construction contiguë à une ou plusieurs limites séparatives de l'unité foncière est autorisée.

7.2. Toute construction en recul par rapport à une de ces limites doit être en tout point à une distance de cette limite au moins égale à 3 mètres.

7.3. Hauteur relative par rapport aux limites séparatives de l'unité foncière

Pas de prescription.

7.4. En cas de transformation ou d'extension portant sur une construction existante et ne respectant pas les règles précédentes, l'implantation peut se faire dans le prolongement de la dite construction.

7.5. Cet **article** s'applique aux ouvrages techniques qui ne sont pas nécessaires au fonctionnement des services publics ou concourant aux missions des services publics.

Article UB 8 - IMPLANTATION DES CONSTRUCTIONS LES UNES PAR RAPPORT AUX AUTRES SUR UNE MEME UNITE FONCIERE

Pas de prescription.

Article UB 9 - EMPRISE AU SOL

9.1. Pas de prescription sauf :

- pour les bâtiments agricoles à usage familial dont l'emprise sera limitée à 30m², surface cumulée, extensions comprises et par unité foncière.

- pour les abris de jardins, dépendances dont l'emprise sera limitée par unité foncière à 20 m² extensions comprises, pour les garages isolés de la construction principale et pour les entrepôts liés à une activité artisanale dont l'emprise sera limitée par unité foncière à 30 m² extensions comprises.

Article UB 10 - HAUTEUR MAXIMALE DES CONSTRUCTIONS

10.1. Hauteurs relatives (rappel des **articles** 6 et 7)

10.1.1. - Face à l'alignement d'une voie automobile Pas de prescription.

10.1.2. - Par rapport aux limites séparatives Pas de prescription.

10.2. Hauteur maximale

10.2.1. La hauteur maximale de toutes constructions ne devra pas excéder 8 mètres à la faîtière toutes superstructures comprises à l'exclusion des ouvrages indispensables de faible emprise tels que souches de cheminée, locaux techniques, etc....

Cette hauteur sera prise au point le plus haut au droit du polygone d'implantation.

10.2.3. La hauteur absolue des garages, dépendances et abris de jardins ne pourra excéder 3,50 mètres.

10.2.4. La hauteur absolue des bâtiments agricoles à usage familial ne pourra excéder 4 mètres.

10.3. En cas de transformation ou d'extensions portant sur une construction existante et ne respectant pas les règles précédentes, la hauteur pourra être supérieure à celle autorisée dans la limite de la hauteur préexistante.

10.4. Les règles précisées à cet **article** 10 ne s'appliquent pas pour les édifices d'intérêt général monumentaux tels que les réservoirs.

Article UB 11 - ASPECT EXTERIEUR

. Le permis de construire peut être refusé ou n'être accordé que sous réserve de l'observation de prescriptions spéciales si les constructions par leur situation, leur architecture, leurs dimensions ou l'aspect extérieur des bâtiments ou ouvrages à édifier ou à modifier, sont de nature à porter atteinte au caractère ou à l'intérêt des lieux avoisinants aux sites, aux paysages naturels ou urbains ainsi qu'à la conservation des perspectives monumentales.

. Pour les éléments paysagers repérés au plan * (type calvaire, fontaine,...).

- la démolition, la destruction de tout élément paysager repéré au plan est interdite,
- toute modification ou déplacement est toléré sous réserve de ne pas altérer la nature, la forme ou la qualité de l'élément,

11.1. Dessin général des façades

11.1.1. Les murs en pavés translucides resteront réservés à leur emploi habituel de "jour de souffrance" et ne seront pas posés en façade.

11.2. Toitures - Volumes

11.2.1. Le faîtière du volume principal est placé parallèlement à la rue.

11.2.2. Il est conseillé une simplicité architecturale sur la façade sur rue. Les décrochements devront être utilisés sobrement. Les décrochements de type « tour », frontons ne sont pas autorisés.

11.2.3. Les toitures seront obligatoirement réalisées avec des matériaux qui respectent l'aspect et la coloration de la terre cuite traditionnelle locale sauf les capteurs solaires et les vérandas

11.2.4. La pente des toitures est comprise entre 20° et 35°. Toutefois une pente différente peut être donnée pour assurer la continuité avec une maison voisine ou ramener ce faîtage dans l'alignement général.

11.2.5. Les couvertures terrasses et toitures à une pente pourront être autorisées pour les adjonctions réduites à des bâtiments existants ou pour de petits bâtiments sur cour. Cette règle ne concerne pas les équipements d'infrastructure.

11.3. Enduit et coloration de façade

11.3.1. La coloration des façades est dominée par la couleur des pierres d'encadrement des ouvertures réalisées dans la pierre jaune ocre du calcaire de Jaumont.

La coloration des futures façades devra être en harmonie avec cette couleur dominante.

11.4. Huisseries.

11.4.1. Les huisseries quels que soient leurs modèles ainsi que les volets roulants resteront posés en ménageant un tableau.

11.4.2. Les ouvertures des fenêtres ou portes fenêtres sur rue comporteront obligatoirement des volets extérieurs bois ou rappelant la structure bois. Les caissons de volets roulants posés à l'extérieur sont interdits.

11.4.3. Les vitres des fenêtres et portes fenêtres ne seront pas d'un seul tenant. Elles seront obligatoirement divisées dans leur hauteur dans une proportion 1/3 et 2/3.

11.6 Autres

11.6.1. Les murs et toitures des dépendances et des ajouts doivent être traités en harmonie avec ceux de la construction principale et des constructions voisines.

11.6.2. Les citernes de gaz liquéfié ou à mazout ainsi que les installations similaires doivent être intégrées dans le milieu environnant ou être placées en des lieux où elles sont peu visibles des voies publiques.

11.6.3. Sont interdits les dépendances ou bâtiments agricoles à usage familial réalisés avec des moyens de fortune.

11.6.4. Les coffrets renfermant les compteurs (électriques, gaz, etc.) et les boîtes de branchements (des autres réseaux) devront être intégrés aux constructions ou clôtures existantes ou en projet.

11.6.5. En cas de modification de construction existante ne respectant pas les grands principes énumérés ci-dessus, les règles d'aspect précisées par cet **article 11** pourront être adaptées de façon à ce que la modification reste globalement en harmonie avec la construction existante.

11.7. Clôtures

11.7.1. Les clôtures en limite du domaine public devront avoir un aspect aussi simple que possible. Les murs bahuts seront limités à 0,50 m de hauteur. La hauteur totale de la clôture est limitée à 1,20 m.

11.8 Installations liées aux énergies renouvelables

11.8.1. Dans le cas d'installations implantées hors bâtiment (donc au sol), celles-ci seront placées sur l'arrière de la parcelle. En cas d'implantation sur l'arrière de la parcelle, l'installation devra être conçue de manière à favoriser son intégration harmonieuse avec la ou les constructions voisines et l'environnement naturel proche.

Article UB 12 - STATIONNEMENT


12.1. Le stationnement des véhicules correspondant aux besoins des constructions et installations doit être assuré en dehors des voies publiques sur des emplacements aménagés.

12.2. Suivant la nature et l'utilisation des constructions, les places de stationnement doivent être créées selon les normes suivantes:

- 2 emplacements minimum par logement.

Article UB 13 - ESPACES LIBRES ET PLANTATIONS, ESPACES BOISES CLASSES

13.1. Les éléments paysagers repérés au plan

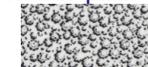

(arbres isolés, alignement d'arbres, boqueteaux, haies, bois...) en application de l'**article L.123.1.5 7°** du Code de l'Urbanisme, devront être conservés..

13.2. Les résineux et les lauriacés sont interdits en haies. Seules les essences locales seront utilisées.

**SECTION III -
POSSIBILITES MAXIMALES D'OCCUPATION
DU SOL**

Article UB 14 - COEFFICIENT D'OCCUPATION DU SOL (C.O.S.)
Pas de prescription.



**CHAPITRE III -
REGLEMENT APPLICABLE A LA ZONE 1AU**

**SECTION I - NATURE DE L'OCCUPATION ET
DE L'UTILISATION DU SOL**

I - RAPPEL

Lorsque, compte tenu de la destination de la construction projetée, des travaux portant sur les réseaux publics de distribution d'eau, d'assainissement ou de distribution d'électricité sont nécessaires pour assurer la desserte de ladite construction, le permis de construire ne peut être accordé si l'autorité qui le délivre n'est pas en mesure d'indiquer dans quel délai et par quelle collectivité publique ou par quel concessionnaire de service public lesdits travaux doivent être exécutés.

**II - SONT SOUMIS A AUTORISATION EN RAISON DE L'EXISTENCE
DU P.L.U.**

. Les installations et travaux divers.

. Tous travaux ayant pour effet de détruire un élément de paysage identifié par un plan local d'urbanisme en application du 7° de l'article L.123.1.5

III - PERMIS DE DEMOLIR

Dispositions particulières applicables à la zone 1AU :

Le permis de démolir s'applique :

- pour les éléments de paysage repérés au plan au titre de l'article L 123-1-5 7°.

IV - ZONES DE BRUIT

Néant

**Article 1AU 1 - OCCUPATIONS ET UTILISATIONS DU SOL
INTERDITES**

1. LES CONSTRUCTIONS DESTINEES :

. à la fonction d'entrepôt sauf celles visées à l'article 2 . à l'industrie

. à l'exploitation agricole sauf celles visées à l'article 2

2. CAMPING ET STATIONNEMENT DE CARAVANES

. les caravanes isolées

. les terrains aménagés de camping et caravanage ainsi que les terrains destinés uniquement à la réception des caravanes.

3. LES HABITATIONS LEGERES DE LOISIRS

. les habitations légères de loisirs . les parcs résidentiels de loisirs

4. LES INSTALLATIONS ET TRAVAUX DIVERS SUIVANTS :

. les parcs d'attraction,

. les dépôts de véhicules,

. les travaux ayant pour effet de détruire un élément du paysage identifié par le P.L.U.

. les affouillements et exhaussements du sol non liés aux constructions et occupations du sol admises dans la zone.

. les garages collectifs de caravanes.

Article 1AU 2 - OCCUPATIONS ET UTILISATIONS DU SOLS SOUMISES A DES CONDITIONS PARTICULIERES

- L'ensemble des occupations et utilisations du sol non visées à l'article 1 à l'exception des équipements d'infrastructure sous réserve :

. qu'elles soient compatibles avec l'aménagement de la zone.

. que soient réalisés, en cours de réalisation ou programmés, les équipements suivants

. le réseau d'eau

. le réseau de collecte d'eaux usées,

. le réseau de collecte d'eaux pluviales, . le réseau d'électricité,

. le réseau d'éclairage public,

. la voirie.

. la protection incendie

I - SONT ADMIS SOUS CONDITIONS

1. LES CONSTRUCTIONS DESTINEES :

. à l'exploitation agricole suivante :

- les bâtiments agricoles à usage familial

. les constructions destinées à la fonction d'entrepôts liée à une activité artisanale, à condition d'être compatible avec le caractère résidentiel de la zone, d'être construits

postérieurement à la construction principale et dans les conditions prévues à l'article 9.

SECTION II - CONDITIONS DE L'OCCUPATION DU SOL

Article 1AU 3 - ACCES ET VOIRIE

- ACCES

Toutes les occupations et utilisations du sol nécessitant un accès sont interdites sur les terrains qui ne seraient pas desservis par des voies publiques ou privées dans des conditions répondant à l'importance ou à la destination de l'immeuble ou de l'ensemble d'immeubles envisagé et notamment, si les caractéristiques de ces voies rendent difficiles la circulation ou l'utilisation des engins de lutte contre l'incendie.

Les accès des riverains sur RD sont subordonnés à la réalisation d'aménagements particuliers tenant compte de l'intensité du trafic et de la sécurité de la circulation.

- VOIRIE

Pas de prescription.

Article 1AU 4 - DESSERTE PAR LES RESEAUX

- EAU POTABLE

Toute construction ou installation qui requiert l'alimentation en eau potable doit être raccordée au réseau collectif de distribution d'eau potable.

- ASSAINISSEMENT

La commune de VILLE-SUR-YRON étant dotée d'un dispositif d'assainissement collectif (collecte et épuration), le raccordement des constructions au(x) réseau(x) de collecte est obligatoire, dans le respect du zonage d'assainissement approuvé.

Article 1AU 5 - CARACTERISTIQUES DES TERRAINS

Pas de prescription.

Article 1AU 6 - IMPLANTATION DES CONSTRUCTIONS PAR RAPPORT AUX VOIES ET EMPRISES PUBLIQUES

6.1. Les constructions devront être édifiées en recul ou en limite :

6.1.1. Du plan d'alignement approuvé

6.1.2. De l'alignement des voies automobiles

6.1.3. Du recul d'alignement indiqué au plan

6.2. Pour les parcelles concernées par une zone d'implantation obligatoire des façades indiquée au plan de zonage, la façade principale de la construction à usage d'habitation y sera édifiée en totalité.

Les annexes, dépendances, garages, piscines, abris de jardin et constructions agricoles à usage familial pourront être construites dans la partie arrière de l'unité foncière à condition que ces constructions constituent une dépendance à la construction principale.

6.3. Hauteur relative par rapport à l'alignement d'une voie automobile Pas de prescription.

6.5. Cet **article** s'applique aux ouvrages techniques qui ne sont pas nécessaires au fonctionnement des services publics ou concourant aux missions des services publics.

Article 1AU 7 - IMPLANTATION DES CONSTRUCTIONS PAR RAPPORT AUX LIMITES SEPARATIVES

7.1. La construction contigüe à une ou plusieurs limites séparatives de l'unité foncière est autorisée.

7.2. Toute construction en recul par rapport à une de ces limites doit être en tout point à une distance de cette limite au moins égale à 3 mètres.

7.3. Hauteur relative par rapport aux limites séparatives de l'unité foncière
Pas de prescription.

7.4. Cet **article** s'applique aux ouvrages techniques qui ne sont pas nécessaires au fonctionnement des services publics ou concourant aux missions des services publics.

Article 1AU 8 - IMPLANTATION DES CONSTRUCTIONS LES UNES PAR RAPPORT AUX AUTRES SUR UNE MEME UNITE FONCIERE

Pas de prescription.

Article 1AU 9 - EMPRISE AU SOL

9.1. Pas de prescription sauf :

- pour les bâtiments agricoles à usage familial dont l'emprise sera limitée à 30m², surface cumulée, extensions comprises et par unité foncière.

- pour les abris de jardins, dépendances dont l'emprise sera limitée par unité foncière à 20 m² extensions comprises, pour les garages isolés de la construction

principale et pour les entrepôts liés à une activité artisanale dont l'emprise sera limitée par unité foncière à 30 m² extensions comprises.

Article 1AU 10 - HAUTEUR MAXIMALE DES CONSTRUCTIONS

10.1. Hauteurs relatives (rappel des **articles** 6 et 7)

10.1.1. - Face à l'alignement d'une voie automobile Pas de prescription.

10.1.2. - Par rapport aux limites séparatives Pas de prescription.

10.2. Hauteur maximale

10.2.1. La hauteur maximale de toutes constructions ne devra pas excéder 8 mètres toutes superstructures comprises à l'exclusion des ouvrages indispensables de faible emprise tels que souches de cheminée, locaux techniques, etc....

Cette hauteur sera prise au point le plus haut au droit du polygone d'implantation.

10.2.3. La hauteur absolue des garages, dépendances et abris de jardins ne pourra excéder 3,50 mètres.

10.2.4. La hauteur absolue des bâtiments agricoles à usage familial ne pourra excéder 4 mètres.

10.3. En cas de transformation ou d'extensions portant sur une construction existante et ne respectant pas les règles précédentes, la hauteur pourra être supérieure à celle autorisée dans la limite de la hauteur préexistante.

10.4. Les règles précisées à cet **article** 10 ne s'appliquent pas pour les édifices d'intérêt général monumentaux tels que les réservoirs.

Article 1AU 11 - ASPECT EXTERIEUR

. Le permis de construire peut être refusé ou n'être accordé que sous réserve de l'observation de prescriptions spéciales si les constructions par leur situation, leur architecture, leurs dimensions ou l'aspect extérieur des bâtiments ou ouvrages à édifier ou à modifier, sont de nature à porter atteinte au caractère ou à l'intérêt des lieux avoisinants aux sites, aux paysages naturels ou urbains ainsi qu'à la conservation des perspectives monumentales.

. Pour les éléments paysagers repérés au plan * (type calvaire, fontaine,...).

- la démolition, la destruction de tout élément paysager repéré au plan est interdite,

- toute modification ou déplacement est toléré sous réserve de ne pas altérer la nature, la forme ou la qualité de l'élément,

11.1. Dessin général des façades

11.1.1. Les murs en pavés translucides resteront réservés à leur emploi habituel de "jour de souffrance" et ne seront pas posés en façade.

11.2. Toitures - Volumes

11.2.1. Le faîtage est placé parallèlement à la rue.

11.2.2. Il est conseillé une simplicité architecturale sur la façade sur rue. Les décrochements devront être utilisés sobrement. Les décrochements de type « tour », frontons ne sont pas autorisés.

11.2.3. Les toitures seront obligatoirement réalisées avec des matériaux qui respectent l'aspect et la coloration de la terre cuite traditionnelle locale sauf les capteurs solaires et les vérandas

11.2.4. La pente des toitures est comprise entre 20° et 35°.

Touffois une pente différente peut être donnée pour assurer la continuité avec une maison voisine ou ramener ce faîtage dans l'alignement général.

11.2.5. Les couvertures terrasses et toitures à une pente pourront toutefois être autorisées pour les adjonctions réduites à des bâtiments existants ou pour de petits bâtiments sur cour. Cette règle ne concerne pas les équipements d'infrastructure.

11.3. Enduit et coloration de façade

11.3.1. La coloration des façades est dominée par la couleur des pierres d'encadrement des ouvertures réalisées dans la pierre jaune ocre du calcaire de Jaumont.

La coloration des futures façades devra être en harmonie avec cette couleur dominante.

11.4. Huisseries.

11.4.1. Comme pour les façades, les teintes des menuiseries et ferronneries se rapprocheront de celles préconisées dans le nuancier de couleurs annexé au P.L.U.

11.6 Autres

11.6.1. Les murs et toitures des dépendances et des ajouts doivent être traités en harmonie avec ceux de la construction principale et des constructions voisines.

11.6.2. Les citernes de gaz liquéfié ou à mazout ainsi que les installations similaires doivent être intégrées dans le milieu environnant ou être placées en des lieux où elles sont peu visibles des voies publiques.

11.6.3. Sont interdits les dépendances ou bâtiments agricoles à usage familial réalisés avec des moyens de fortune.

11.6.4. Les coffrets renfermant les compteurs (électriques, gaz, etc.) et les boîtes de branchements (des autres réseaux) devront être intégrés aux constructions ou clôtures existantes ou en projet.

11.7. Clôtures

11.7.1. Les clôtures en limite du domaine public devront avoir un aspect aussi simple que possible. Les murs bahuts seront limités à 0,50 m de hauteur. La hauteur totale de la clôture est limitée à 1,20 m.

11.8 Installations liées aux énergies renouvelables

11.8.1. Dans le cas d'installations implantées hors bâtiment (donc au sol), celles-ci seront placées sur l'arrière de la parcelle. En cas d'implantation sur l'arrière de la parcelle, l'installation devra être conçue de manière à favoriser son intégration harmonieuse avec la ou les constructions voisines et l'environnement naturel proche.


Article 1AU 12 - STATIONNEMENT

12.1. Le stationnement des véhicules correspondant aux besoins des constructions et installations doit être assuré en dehors des voies publiques sur des emplacements aménagés.

12.2. Les places de stationnement doivent être créées selon les normes suivantes: - 2 emplacements minimum par logement.

Article 1AU 13 - ESPACES LIBRES ET PLANTATIONS, ESPACES BOISES CLASSES

13.1. Les éléments paysagers repérés au plan

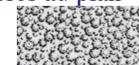

(arbres isolés, alignement d'arbres, boqueteaux, haies, bois....) en application de l'article L.123.1.5 7° du Code de l'Urbanisme, devront être conservés.

13.2. Les résineux et les lauriacés sont interdits en haies. Seules les essences locales seront utilisées.

SECTION III - POSSIBILITES MAXIMALES D'OCCUPATION DU SOL

Article 1AU 14 - COEFFICIENT D'OCCUPATION DU SOL (C.O.S.)

Pas de prescription.

**CHAPITRE IV -
REGLEMENT APPLICABLE A LA ZONE 2AU**

**SECTION I - NATURE DE L'OCCUPATION ET
DE L'UTILISATION DU SOL**

Dispositions particulières applicables à la zone 2AU :

Le permis de démolir s'applique :

- pour les éléments de paysage repérés au plan au titre de l'article L 123-1-5 7°.

**Article 2AU 1 - OCCUPATIONS ET UTILISATIONS DU SOL
INTERDITES**

Toutes les occupations et utilisations du sol à l'exception de celles visées à l'article 2

**Article 2AU 2 - OCCUPATIONS ET UTILISATIONS DU SOL ADMISES
SOUS CONDITIONS PARTICULIERES**

. Les constructions et installations sont autorisées à condition qu'elles soient nécessaires aux services publics ou d'intérêt collectif.

**SECTION II -
CONDITIONS DE L'OCCUPATION DU SOL**

Article 2AU 3 - ACCES ET VOIRIE

- **ACCES**

Pas de prescription.

- **VOIRIE**

Pas de prescription.

Article 2AU 4 - DESSERTE PAR LES RESEAUX

Néant.

Article 2AU 5 - CARACTERISTIQUES DES TERRAINS

Pas de prescription.

**Article 2AU 6 - IMPLANTATION DES CONSTRUCTIONS PAR
RAPPORT AUX VOIES ET EMPRISES PUBLIQUES**

6.1. Les constructions devront être édifiées en recul ou en limite :

6.1.1. De l'alignement des voies automobiles

6.1.2. Du recul d'alignement indiqué au plan

6.2. Hauteur relative par rapport à l'alignement d'une voie automobile Pas de prescription.

**Article 2AU 7 - IMPLANTATION DES CONSTRUCTIONS PAR
RAPPORT AUX LIMITES SEPARATIVES**

7.1. Les constructions devront être édifiées en limite ou en recul des limites séparatives de l'unité foncière.

7.2. Toute construction en recul par rapport à une de ces limites doit être en tout point à une distance de cette limite au moins égale à 3 mètres.

7.3. Hauteur relative par rapport à l'alignement d'une voie automobile Pas de prescription.

**Article 2AU 8 - IMPLANTATION DES CONSTRUCTIONS LES UNES PAR
RAPPORT AUX AUTRES SUR UNE MEME UNITE FONCIERE**

Pas de prescription.

Article 2AU 9 - EMPRISE AU SOL

Pas de prescription.

Article 2AU 10 - HAUTEUR MAXIMUM DES CONSTRUCTIONS

Pas de prescription sauf pour les abris de jardins dont la hauteur ne pourra excéder 4 mètres.

Article 2AU 11 - ASPECT EXTERIEUR

Pas de prescription.

. Le permis de construire peut être refusé ou n'être accordé que sous réserve de l'observation de prescriptions spéciales si les constructions par leur situation, leur architecture, leurs dimensions ou l'aspect extérieur des bâtiments ou ouvrages à édifier ou à modifier, sont de nature à porter atteinte au caractère ou à l'intérêt des lieux avoisinants aux sites, aux paysages naturels ou urbains ainsi qu'à la conservation des perspectives monumentales.

Article 2AU 12 - STATIONNEMENT

Néant.


Article 2AU 13 - ESPACES LIBRES ET PLANTATIONS, ESPACES BOISES CLASSES

Pas de prescription.

SECTION III - POSSIBILITES MAXIMALES D'OCCUPATION DU SOL

Article 2AU 14 - COEFFICIENT D'OCCUPATION DU SOL (C.O.S.)

Pas de prescription.

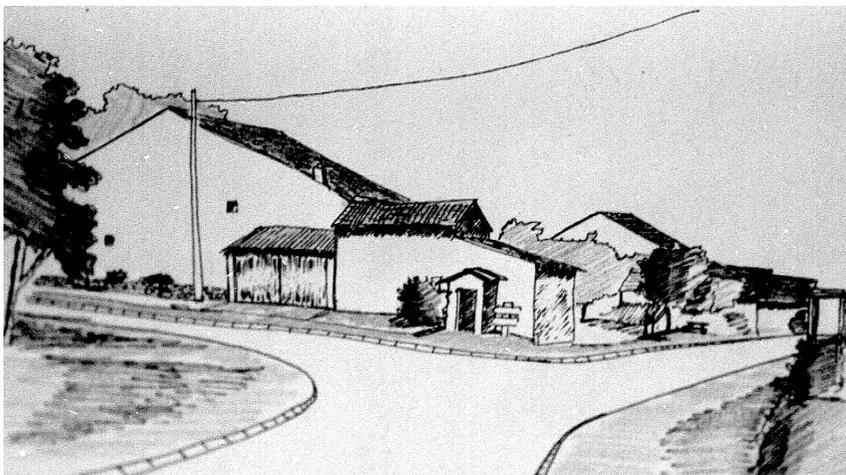

TITRE III :

Dispositions applicables aux zones agricoles et naturelles

CHAPITRE I -

REGLEMENT APPLICABLE A LA ZONE A

SECTION I - NATURE DE L'OCCUPATION ET DE L'UTILISATION DU SOL

Dispositions particulières applicables à la zone A :

Le permis de démolir s'applique :

- pour les éléments de paysage repérés au plan au titre de l'article L 123-1-5 7°.

Article A 1 - OCCUPATION OU UTILISATION DU SOL INTERDITES

Toutes les occupations et utilisations du sol à l'exception de celles visés à l'article 2.

Article A 2 - OCCUPATIONS ET UTILISATIONS DU SOL SOUMISES A DES CONDITIONS PARTICULIERES

Les constructions et installations nécessaires aux services publics ou d'intérêt collectif et à l'exploitation agricole sont seules autorisées dans la zone.

SECTION II - CONDITIONS DE L'OCCUPATION DU SOL

Article A 3 - ACCES ET VOIRIE

- ACCES

Toute occupation et utilisation du sol nécessitant un accès sont interdites sur les terrains non desservis par une voie publique ou privée d'une largeur répondant à l'importance et à la destination de l'occupation et utilisation du sol prévues notamment en ce qui concerne la commodité de la circulation, des accès et de l'approche des moyens de lutte contre l'incendie.

Les accès des riverains sur les RD sont subordonnés à la réalisation d'aménagements particuliers tenant compte de l'intensité du trafic et de la sécurité de la circulation.

- VOIRIE

Les voies automobiles en impasse doivent être aménagées dans leur partie terminale afin de permettre aux véhicules privés et aux véhicules des services publics ou concourant aux missions des services publics (lutte contre l'incendie, enlèvement des ordures ménagères) de faire aisément demi-tour.

- Protection des sentiers et chemins existants ou futures:

Une mesure de protection des sentiers et chemins publics et privés (repérés au plan par le symbole ■■■■■■) est mise en œuvre afin de conserver ces tracés et de maintenir la découverte des sites et paysages ;

Article A 4 - DESSERTE PAR LES RESEAUX

- EAU POTABLE

Lorsque le réseau d'eau potable existe, le branchement sur ce réseau est obligatoire pour toute construction nouvelle qui requiert une alimentation en eau.

En l'absence de réseau, l'alimentation en eau par puits, par forage ou autres dispositifs techniques est admise dans les limites de la réglementation existante.

- ASSAINISSEMENT

. Eaux usées

L'évacuation des eaux usées non traitées dans les rivières ou fossés est interdite.

Les constructions réaliseront un dispositif d'assainissement autonome conforme à la réglementation en vigueur.

. Eaux pluviales

En l'absence de réseaux, en cas de réseaux insuffisants ou d'impossibilités techniques de raccordement, les aménagements nécessaires au libre écoulement des eaux pluviales (et éventuellement ceux visant à la limitation des débits évacués de la propriété) doivent être réalisés par des dispositifs adaptés à l'opération et au terrain.

Article A 5 - CARACTERISTIQUES DES TERRAINS

Pas de prescription.

Article A 6 - IMPLANTATION DES CONSTRUCTIONS PAR RAPPORT AUX VOIES ET EMPRISES PUBLIQUES

6.1. Les constructions devront être édifiées en limite ou en recul des marges de reculement indiquées au plan.

6.1.1. A défaut d'indication figurant au plan, aucune construction ne peut être implantée à moins de 10 mètres de l'axe des chemins et à moins de 21 mètres de l'axe des voies et des routes départementales.

6.2. Hauteur relative par rapport à l'alignement d'une voie automobile

Pas de prescription.

6.3. En cas de transformation ou d'extension portant sur une construction existante et ne respectant pas les règles précédentes, l'implantation peut se faire dans le prolongement de la dite construction.

6.4. Les constructions et/ou ouvrages techniques nécessaires au fonctionnement des services publics ou concourant aux missions des services publics pourront s'implanter en recul ou en limite des voies et emprises publiques.

Article A 7 - IMPLANTATION DES CONSTRUCTIONS PAR RAPPORT AUX LIMITES SEPARATIVES

7.1. Toute construction en recul par rapport à une de ces limites doit être en tout point à une distance de cette limite au moins égale à 5 mètres.

7.2. Hauteur relative par rapport aux limites séparatives Pas de prescription.

7.3. En cas de transformation ou d'extension portant sur une construction existante et ne respectant pas les règles précédentes, l'implantation peut se faire dans le prolongement de la dite construction.

7.4. Les constructions et/ou ouvrages techniques nécessaires au fonctionnement des services publics ou concourant aux missions des services publics pourront s'implanter en recul ou en limite des voies et emprises publiques.

Article A 8 - IMPLANTATION DES CONSTRUCTIONS LES UNES PAR RAPPORT AUX AUTRES SUR UNE MEME PROPRIETE

Pas de prescription.

Article A 9 - EMPRISE AU SOL

9.1. Pas de prescription sauf :
- pour les abris de jardins, dépendances liées aux maisons d'habitation dont l'emprise sera limitée par unité foncière à 15 m2 extensions.

Article A 10 - HAUTEUR MAXIMUM DES CONSTRUCTIONS

10.1. Hauteurs relatives (rappel des **articles** 6 et 7)

- Face à l'alignement d'une voie automobile Pas de prescription.
- Par rapport aux limites séparatives de l'unité foncière Pas de prescription.

10.2. Hauteur maximale

10.2.1. La hauteur des constructions nouvelles à vocation d'habitation ne doit pas excéder 8 mètres, toutes superstructures comprises à l'exclusion des ouvrages indispensables de faible emprise tels que souches de cheminée, locaux techniques de faible volume, etc.....

10.2.2. La hauteur des garages isolés liés à la maison d'habitation ne pourra excéder 3,5 mètres au point le plus haut, la hauteur des dépendances liées aux maisons d'habitation et abris de jardins ne pourra excéder 3,5 mètres au point le plus haut.

10.3. Les extensions et transformations de bâtiments existants dont la hauteur ne respecte pas les règles précédentes sont autorisées à condition qu'elles ne soient pas plus hautes que le bâtiment existant.

Article A 11 - ASPECT EXTERIEUR

Le permis de construire peut être refusé ou n'être accordé que sous réserve de l'observation de prescriptions spéciales si les constructions par leur situation, leur architecture, leurs dimensions ou l'aspect extérieur des bâtiments ou ouvrages à édifier ou à modifier, sont de nature à porter atteinte au caractère ou à l'intérêt des lieux avoisinants aux sites, aux paysages naturels ou urbains ainsi qu'à la conservation des perspectives monumentales.

- . Pour les éléments paysagers repérés au plan (type calvaire, fontaine,...).
- . la démolition, la destruction de tout élément paysager repéré au plan est interdite,
- toute modification ou déplacement est toléré sous réserve de ne pas altérer la nature, la forme ou la qualité de l'élément,

11.1. Toitures - Volumes

11.1.1. Concernant les constructions à vocation d'habitation, les toitures terrasses ne sont pas autorisés au droit des volumes principaux des constructions à vocation d'habitation.

11.1.2. Concernant les constructions à vocation d'habitation, les décrochements de type « tour », frontons ne sont pas autorisés

11.1.3. Concernant toutes les constructions, les matériaux de toitures autorisés sont tous ceux :

- qui respectent l'aspect et la coloration de la terre cuite traditionnelle, sauf les vérandas et les installations liées aux énergies renouvelables.

11.2. Enduits et coloration des façades

11.2.1. Concernant le ton général des façades, le coloris est choisi en fonction de l'environnement et en référence au nuancier disponible en Mairie sauf pans de bois, briques,... liés à un parti architectural de décoration.

11.3. Installations liées à l'énergie solaire

11.3.1. L'implantation des installations liées à l'énergie solaire sera prévue dans la continuité de la volumétrie du bâtiment pour les constructions à vocation d'habitation autorisées à l'**article** 2.

Article A 12 - STATIONNEMENT

12.1. Suivant la nature et l'utilisation des constructions, les places de stationnement doivent être créées selon les normes suivantes:

- 2 emplacements minimum par logement.

Article A 13 - ESPACES LIBRES ET PLANTATIONS, ESPACES BOISES CLASSES

13.1. Les éléments de paysage identifiés aux plans de zonage ,



en application de l'**article** L.123.1.5 7° du Code de l'Urbanisme, devront être conservés.

13.2. Toutefois, si nécessaire, ces éléments pourront être recomposés, transplantés ou replantés pour satisfaire aux exigences d'un aménagement public ou privé.

SECTION III - POSSIBILITES MAXIMALES D'OCCUPATION DU SOL

Article A 14 - COEFFICIENT D'OCCUPATION DU SOL (C.O.S.)

Pas de prescription.

Les abris des jardins et bâtiments agricoles à usage familial et piscines dans les conditions prévues aux articles 9 et 10.

SECTION II : CONDITION D'UTILISATION DU SOL

Article N 3 : ACCES ET VOIRIES

-Accès : Toute occupation et utilisation du sol nécessitant un accès sont interdites sur les terrains qui ne seraient pas desservis par des voies publiques ou privées dans des conditions répondant à l'importance ou à la destination des constructions ou des aménagements envisagés, et notamment si les caractéristiques de ces voies rendent difficiles la circulation ou l'utilisation des engins de lutte contre l'incendies.

Les accès des riverains sur les routes départementales sont subordonnés à la réalisation d'aménagements particuliers tenant compte de l'intensité du trafic et de la sécurité de la circulation.

- Voirie :

Pas de prescription.

- Protection des sentiers et chemins existants ou futures:

Une mesure de protection des sentiers et chemins publics et privés (repérés au plan par le symbole ■■■■■■) est mise en œuvre afin de conserver ces tracés et de maintenir la découverte des sites et paysages ;

Article N 4 : DESSERTE PAR LES RESEAUX

- Eau potable :

Lorsque le réseau d'eau potable existe, le branchement sur ce réseau est obligatoire pour toute construction nouvelle qui requiert une alimentation en eau.

En l'absence de réseau, l'alimentation en eau par puits, par forage ou autres dispositifs techniques est admise dans les limites de la réglementation existante.

-Assainissement :

L'assainissement autonome de type individuel ou groupé si techniquement nécessaire est obligatoire pour toute construction engendrant des eaux usées.

- Eaux pluviales :

Lorsque le réseau existe, les aménagements réalisés sur tout terrain doivent être tels qu'ils garantissent l'écoulement des eaux pluviales dans le réseau collectant ces eaux.

Article N 5: CARACTERISTIQUES DES TERRAINS

Pas de prescription.

Article N 6 : IMPLANTATION DES CONSTRUCTIONS PAR RAPPORT AUX VOIES ET EMPRISES PUBLIQUES

..

6.1. Les constructions devront être édifiées à 21 mètres de l'axe des routes départementales et à 10 m de l'axe des autres voies et chemins.

6.2. Hauteur relative par rapport à l'alignement d'une voie automobile Pas de prescription.

6.3. En cas de transformation ou d'extension portant sur une construction existante et ne respectant pas les règles précédentes, l'implantation peut se faire dans le prolongement de la dite construction.

6.4. Les constructions techniques nécessaires au fonctionnement des services publics ou concourant aux missions des services publics pourront être édifiées en limite ou en recul de l'alignement des voies et emprises publiques.

Article N 7 : IMPLANTATION DES CONSTRUCTIONS PAR RAPPORT AUX LIMITES SEPARATIVES

7.1. Les constructions devront être édifiées en limite ou en recul des limites séparatives de l'unité foncière.

7.2. Toute construction en recul par rapport à une de ces limites doit être en tout point à une distance de cette limite au moins égale à 3 mètres.

7.3. Hauteur relative par rapport aux limites séparatives Pas de prescription.

7.4. En cas de transformation, d'extension sur une construction existante et ne respectant pas les règles précédentes, l'implantation peut se faire dans le prolongement de la dite construction.

Article N 8 : IMPLANTATION DES CONSTRUCTIONS LES UNES PAR RAPPORT AUX AUTRES

Pas de prescription.

Article N 9 : EMPRISE AU SOL

9.1. Pas de prescription sauf :

- pour les abris de jardins, dépendances dont l'emprise sera limitée par unité foncière à 20 m² extensions comprises, et pour les garages isolés de la construction principale dont l'emprise sera limitée par unité foncière à 30 m² extensions comprises.

Article N 10 : HAUTEUR DES CONSTRUCTIONS

10.1. Hauteur maximale

10.1.1. La hauteur maximale des constructions à vocation d'habitation ne devra pas excéder 8 mètres toutes superstructures comprises à l'exclusion des ouvrages indispensables de faible emprise tels que souches de cheminée, locaux techniques, etc....

Cette hauteur sera prise au point le plus haut au droit du polygone d'implantation.

10.2.3. La hauteur absolue des garages, dépendances et abris de jardins ne pourra excéder 3,50 mètres.

Article N 11 : ASPECT EXTERIEUR

11.1. Règle générale :

Le permis de construire peut être refusé ou n'être accordé que sous réserve de l'observation de prescriptions spéciales si les constructions, par leur situation, leur architecture, leurs dimensions ou l'aspect extérieur des bâtiments ou ouvrages à édifier ou à modifier, sont de nature à porter atteinte au caractère ou à l'intérêt des lieux avoisinants aux sites, aux paysages naturels ou urbains, ainsi qu'à la conservation des perspectives monumentales.

11.2. Pour les éléments de paysage repérés au plan * (type calvaire, fontaine, arbres isolés..).

- la démolition, la destruction de tout élément de paysage repéré au plan est interdite,

- tout déplacement est toléré à condition d'une part de conserver élément de paysage sur le domaine public ou en limite domaine public, ou sur le domaine privé si celui-ci reste visible depuis le domaine public,


11.3. Sont interdits les dépendances et les bâtiments agricoles à usage familial réalisés avec des moyens de fortune.

Article N 12 : STATIONNEMENT

Pas de prescription.

Article N 13 : ESPACES NATURELS ET PLANTATIONS

13.1. Les éléments de paysage repérés au plan par la trame

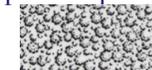

(alignement d'arbres, boqueteaux, haies, bois...) en application de l'article L. 123.1.5 7° du Code de l'Urbanisme, devront être conservés.

Toutefois, si nécessaire, ces éléments pourront être recomposés, transplantés ou replantés pour satisfaire aux exigences d'un aménagement public ou privé.

13.2. Les résineux et les lauriers sont interdits en haies. Seules les essences locales seront utilisées.

SECTION III : POSSIBILITES MAXIMALES D'OCCUPATION DU SOL

Article N 14 : COEFFICIENT D'OCCUPATION DU SOL

Pas de prescription.

